



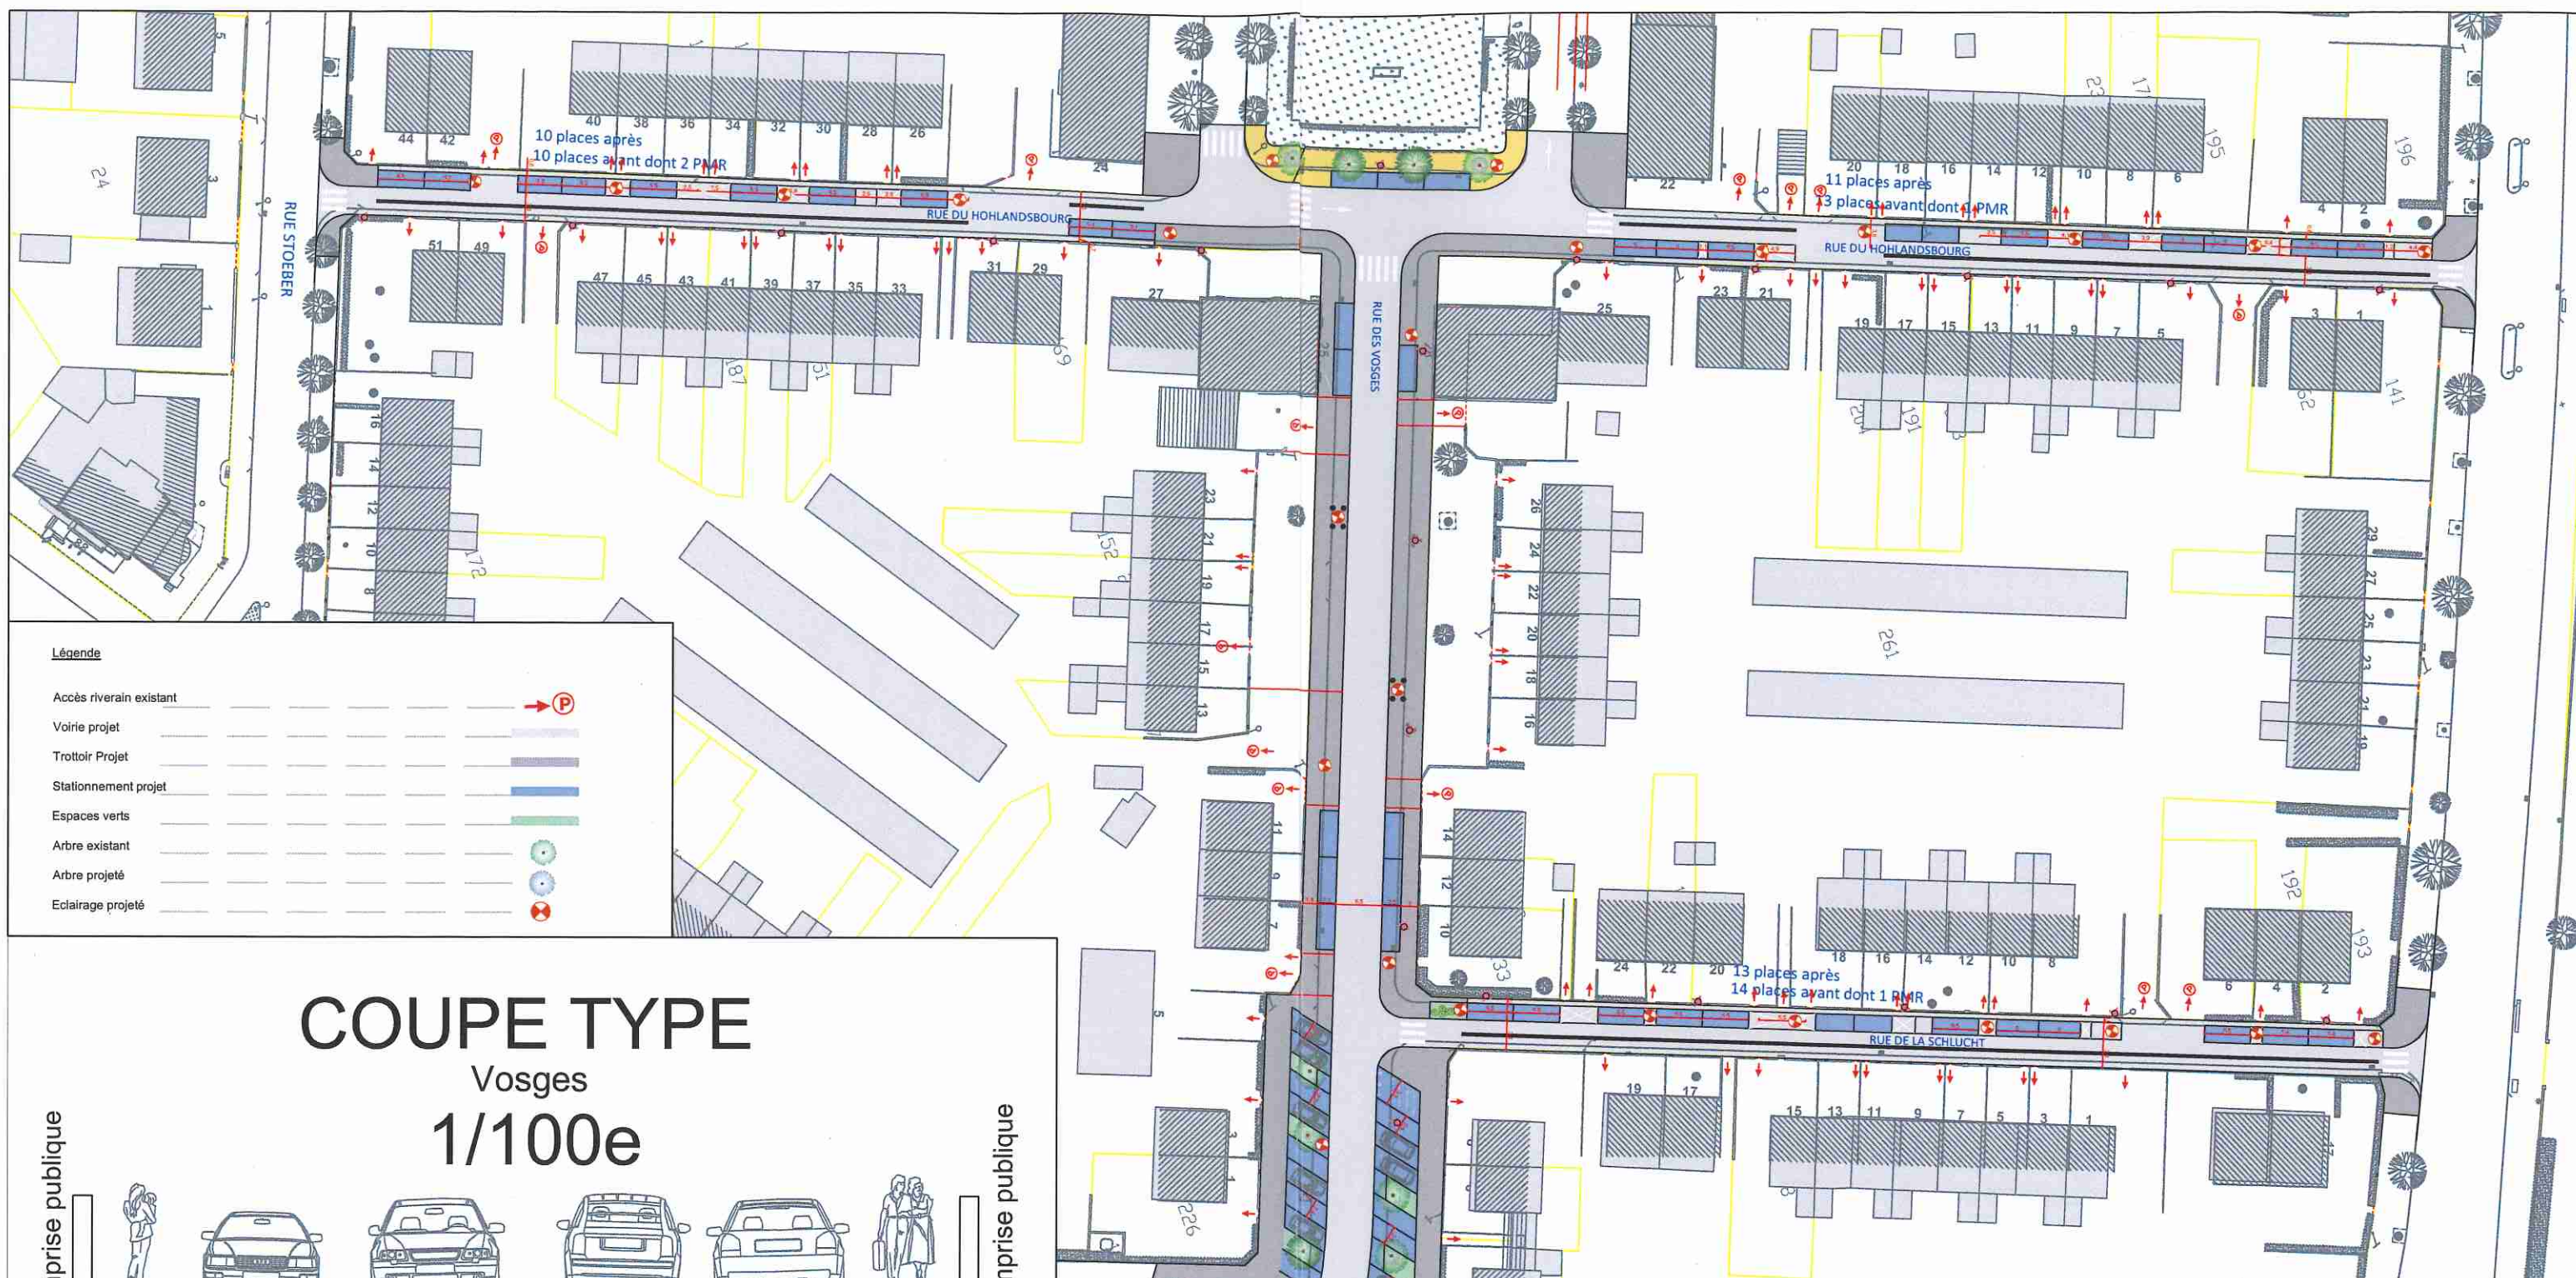


- Légende**
- Accès riverain existant
 - Voirie projet
 - Trottoir Projet
 - Stationnement projet
 - Espaces verts
 - Arbre existant
 - Arbre projeté
 - Eclairage projeté

COUPE TYPE Vosges 1/100e

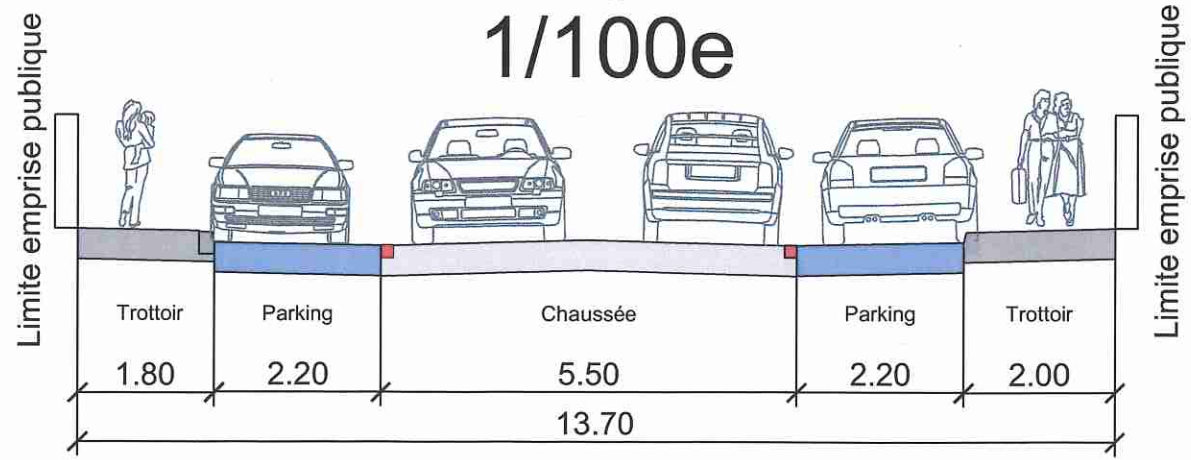

COUPE TYPE Hohlandsbourg/Schlucht 1/100e

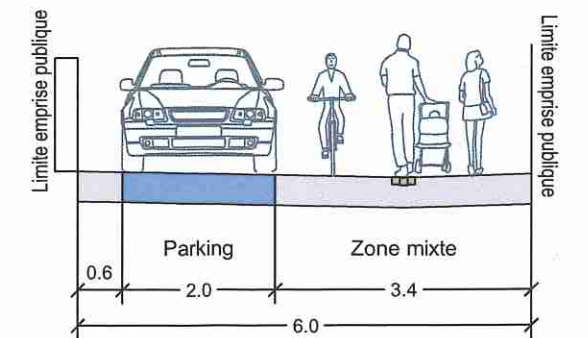

RUES DES VOSGES/HOHLANDSBOURG/SCHLUCHT			Nom : MULLER.C	
Aménagement de voirie - Solution retenue			Date : 04/03/2020	
	ECHELLE		1/750e	
	NUMERO		ESQ 01	
Ind.	Date	Révision		