DISQUE 360°

VUE PERSPECTIVE - CÔTE SUD - DEPUIS RUE MERCIERE

DETAIL DISQUE PLANTE - ECHELLE : 1/100EME

DETAIL DISQUE D'EAU - ECHELLE : 1/100EME

COUPE TRANSVERSALE - ECHELLE : 1/200EME

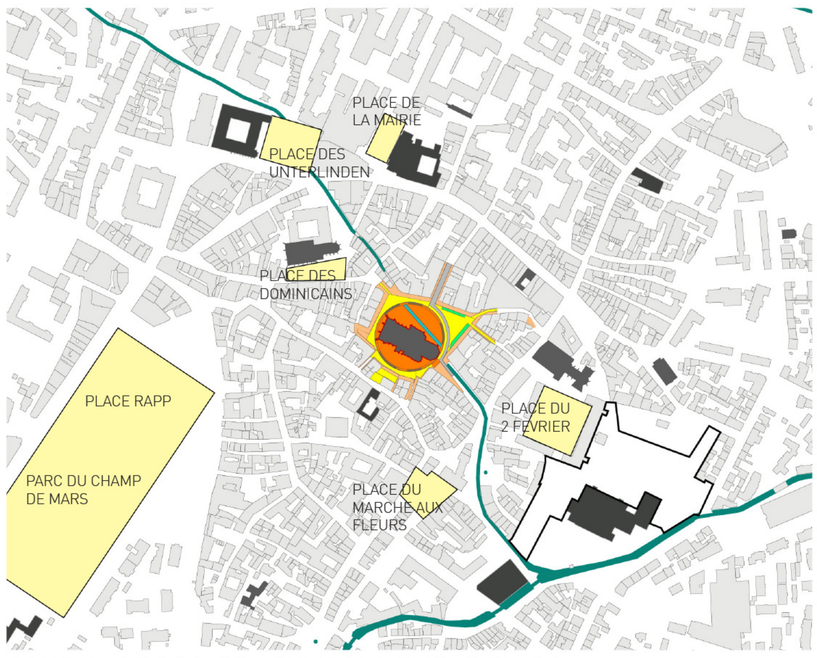

SCHEMA DE PROJET - ENVIRONNEMENT ELARGI

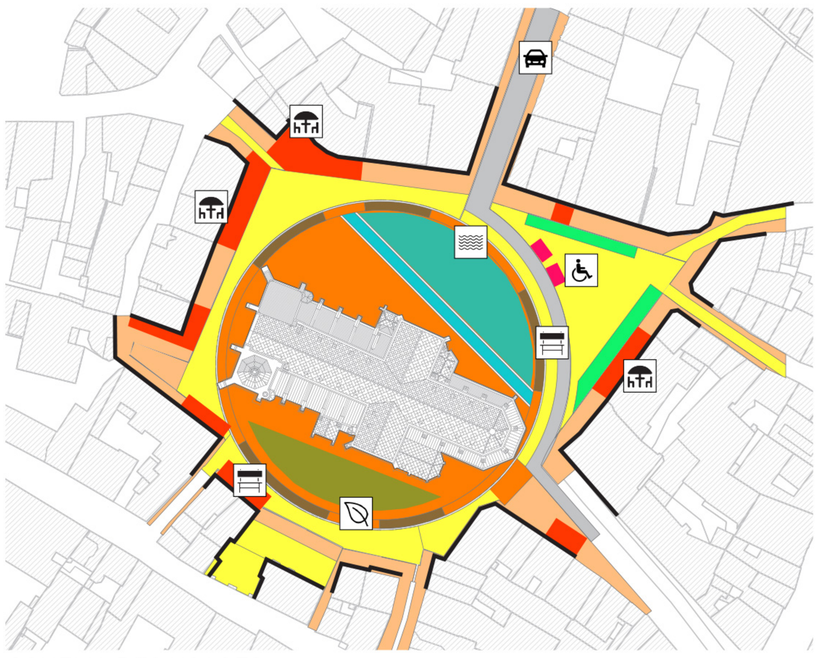

SCHEMA DES USAGES

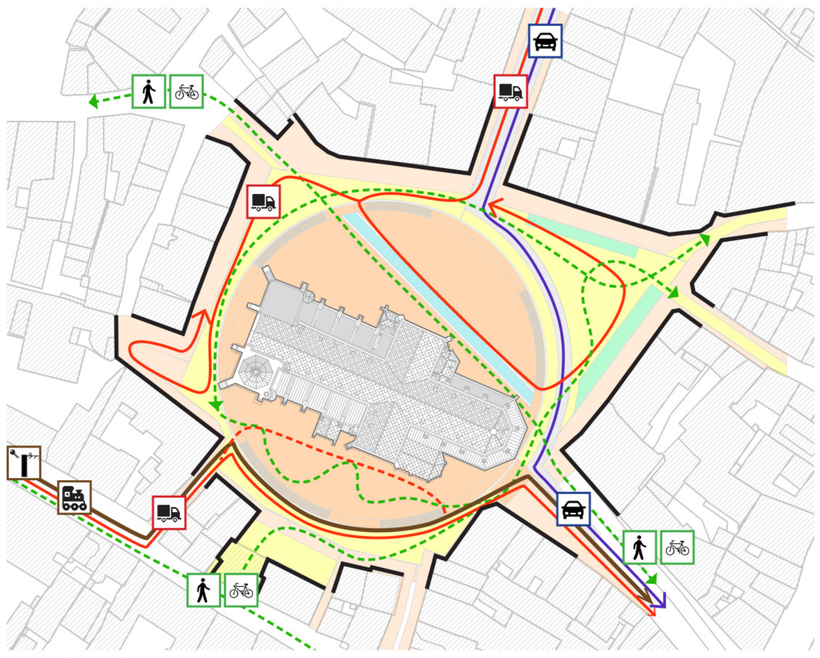

SCHEMA DES CIRCULATIONS

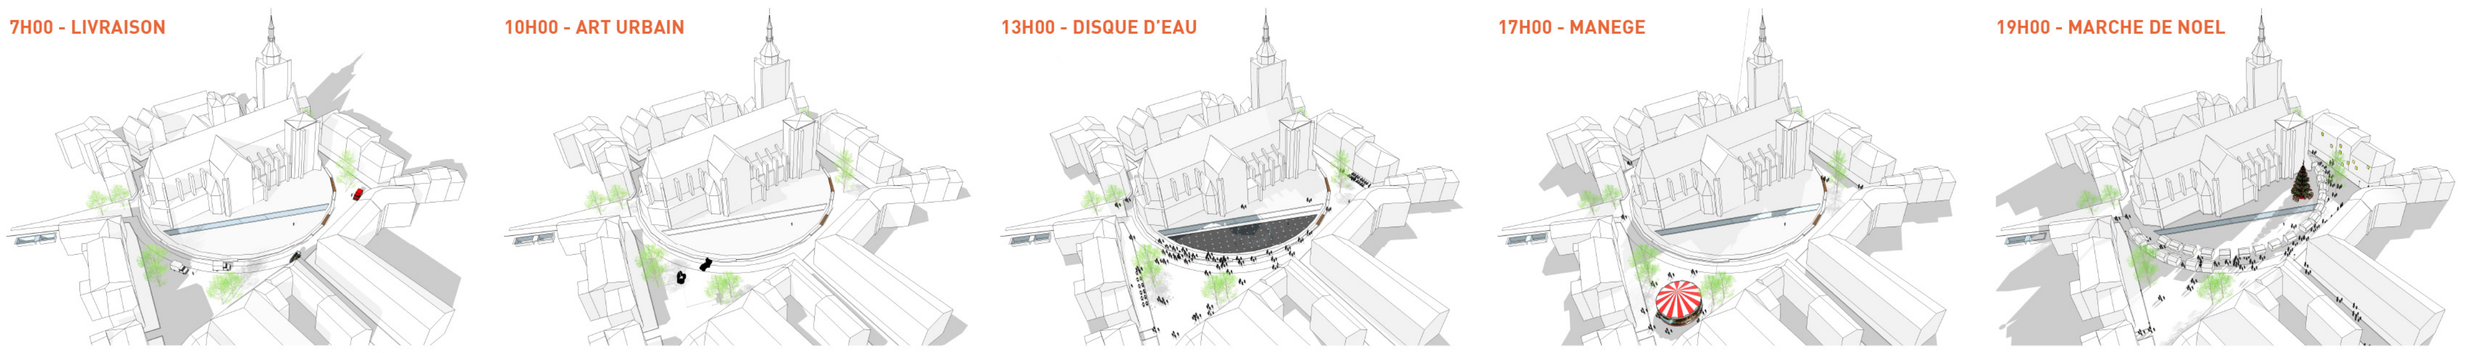

SCHEMAS DES TEMPORALITES / SAISONNALITES